


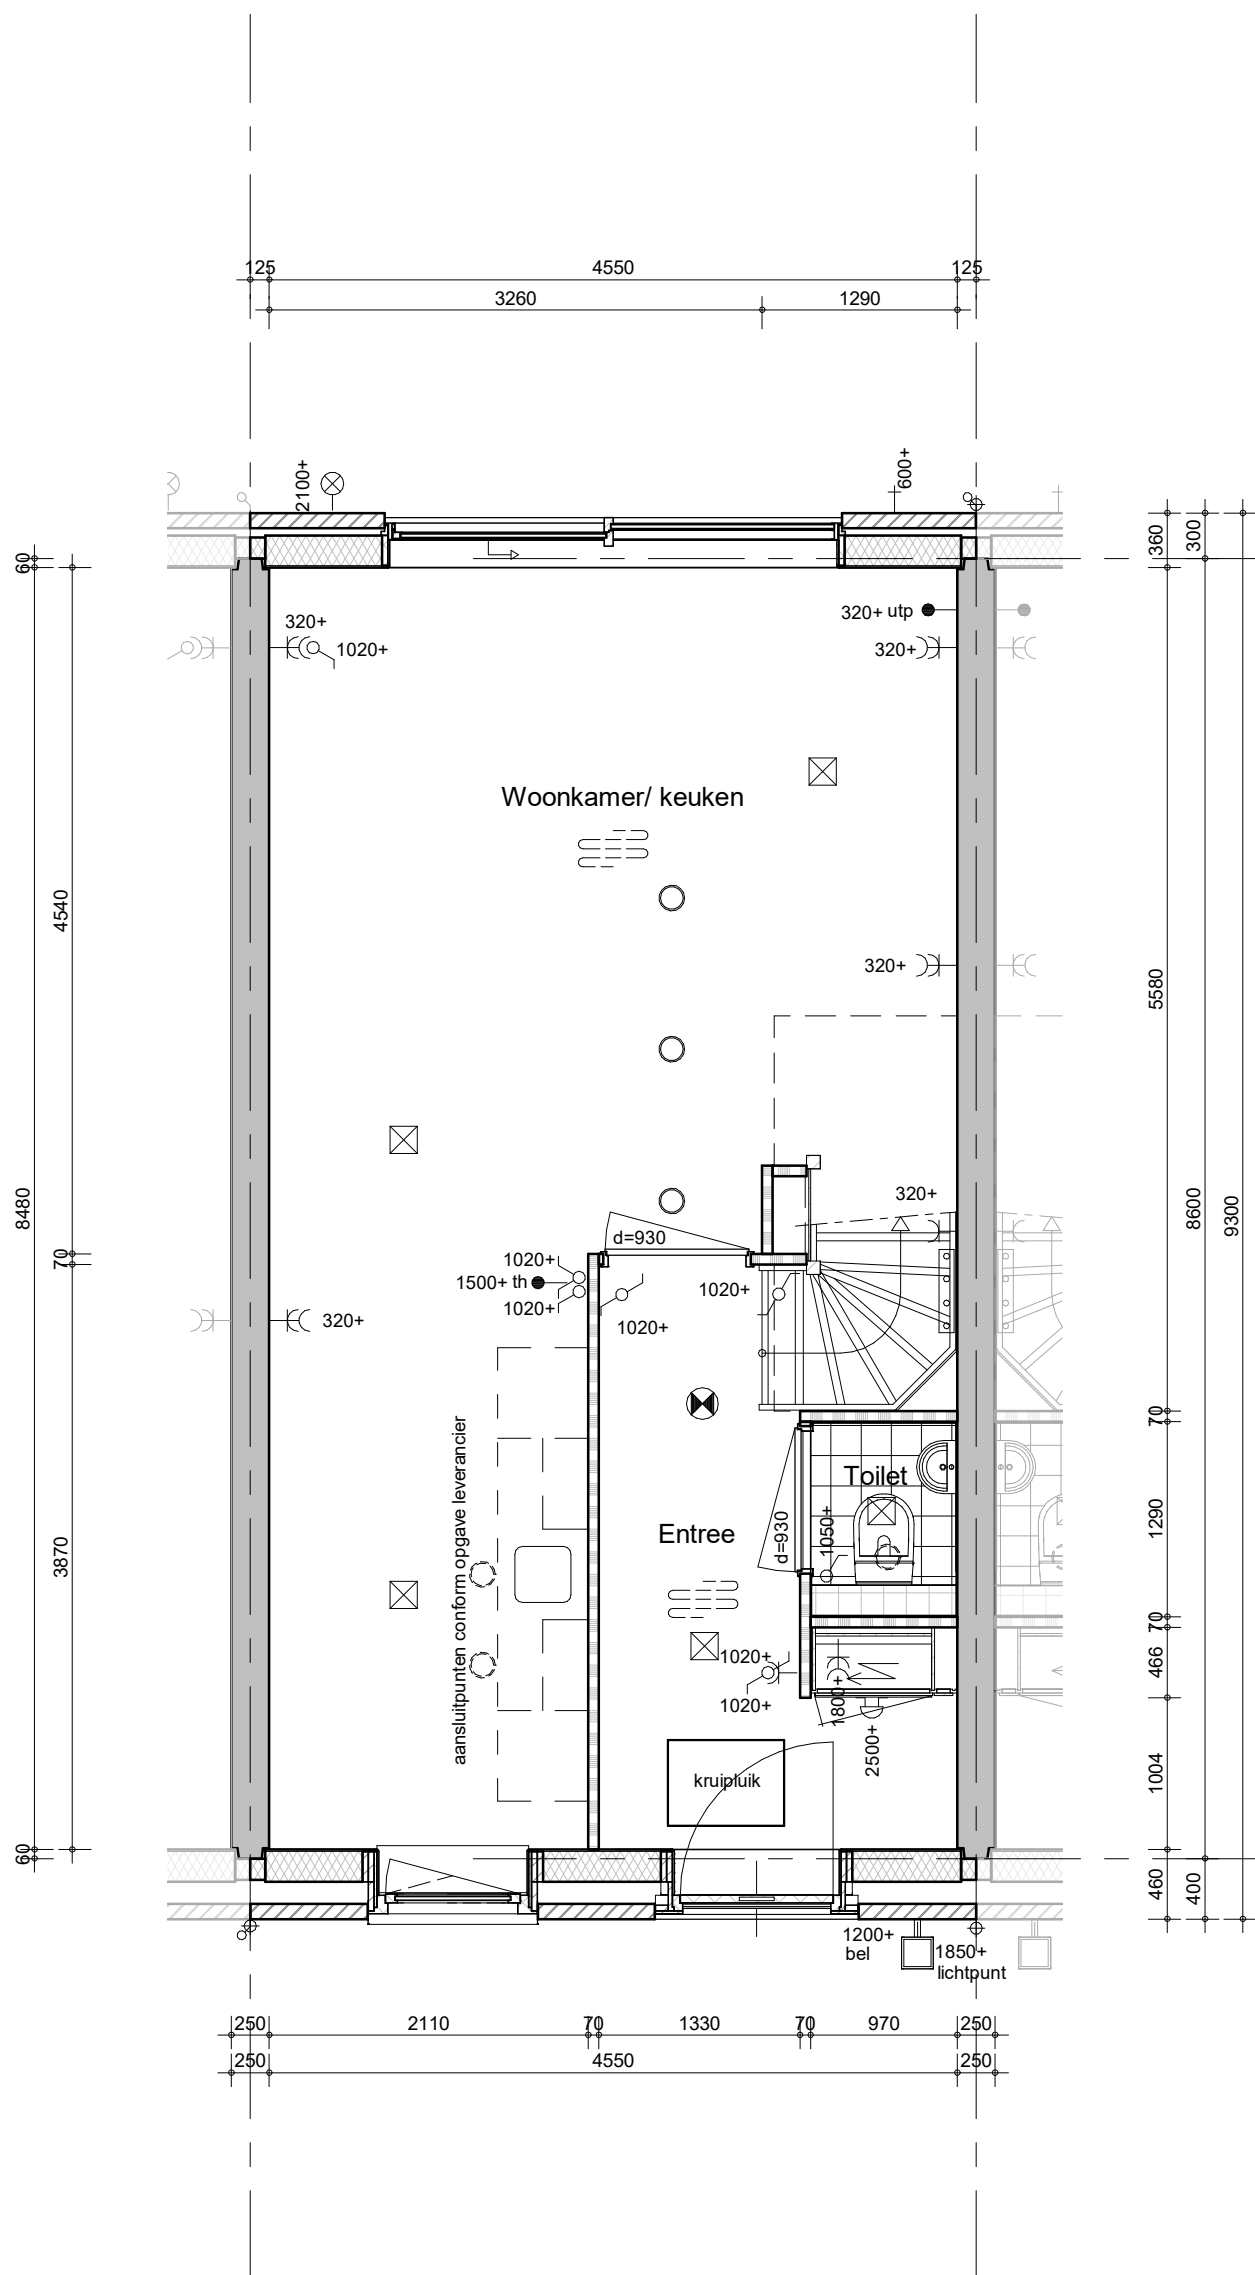

bouwnummer 144, 146, 150, 152, 159, 162, 172, 178, 185, 202, 207 (als getekend)
bouwnummer 145, 151, 153, 156, 158, 163, 173, 174, 177, 179, 182, 184, 201, 203, 206, 208 (als gespiegeld)




BAM Advies & Engineering
Runnenburg 12
Postbus 54
3980 CB Bunnik
(030) 6598933

project
Delft - 86 woningen - Grasbuurt 3

omschrijving
A1
begane grond

getekend
Sve
status
definitief
schaal
1:50
datum
05-10-2023

project nr
WN50045
tekening nr
V-A1-00
wijz.

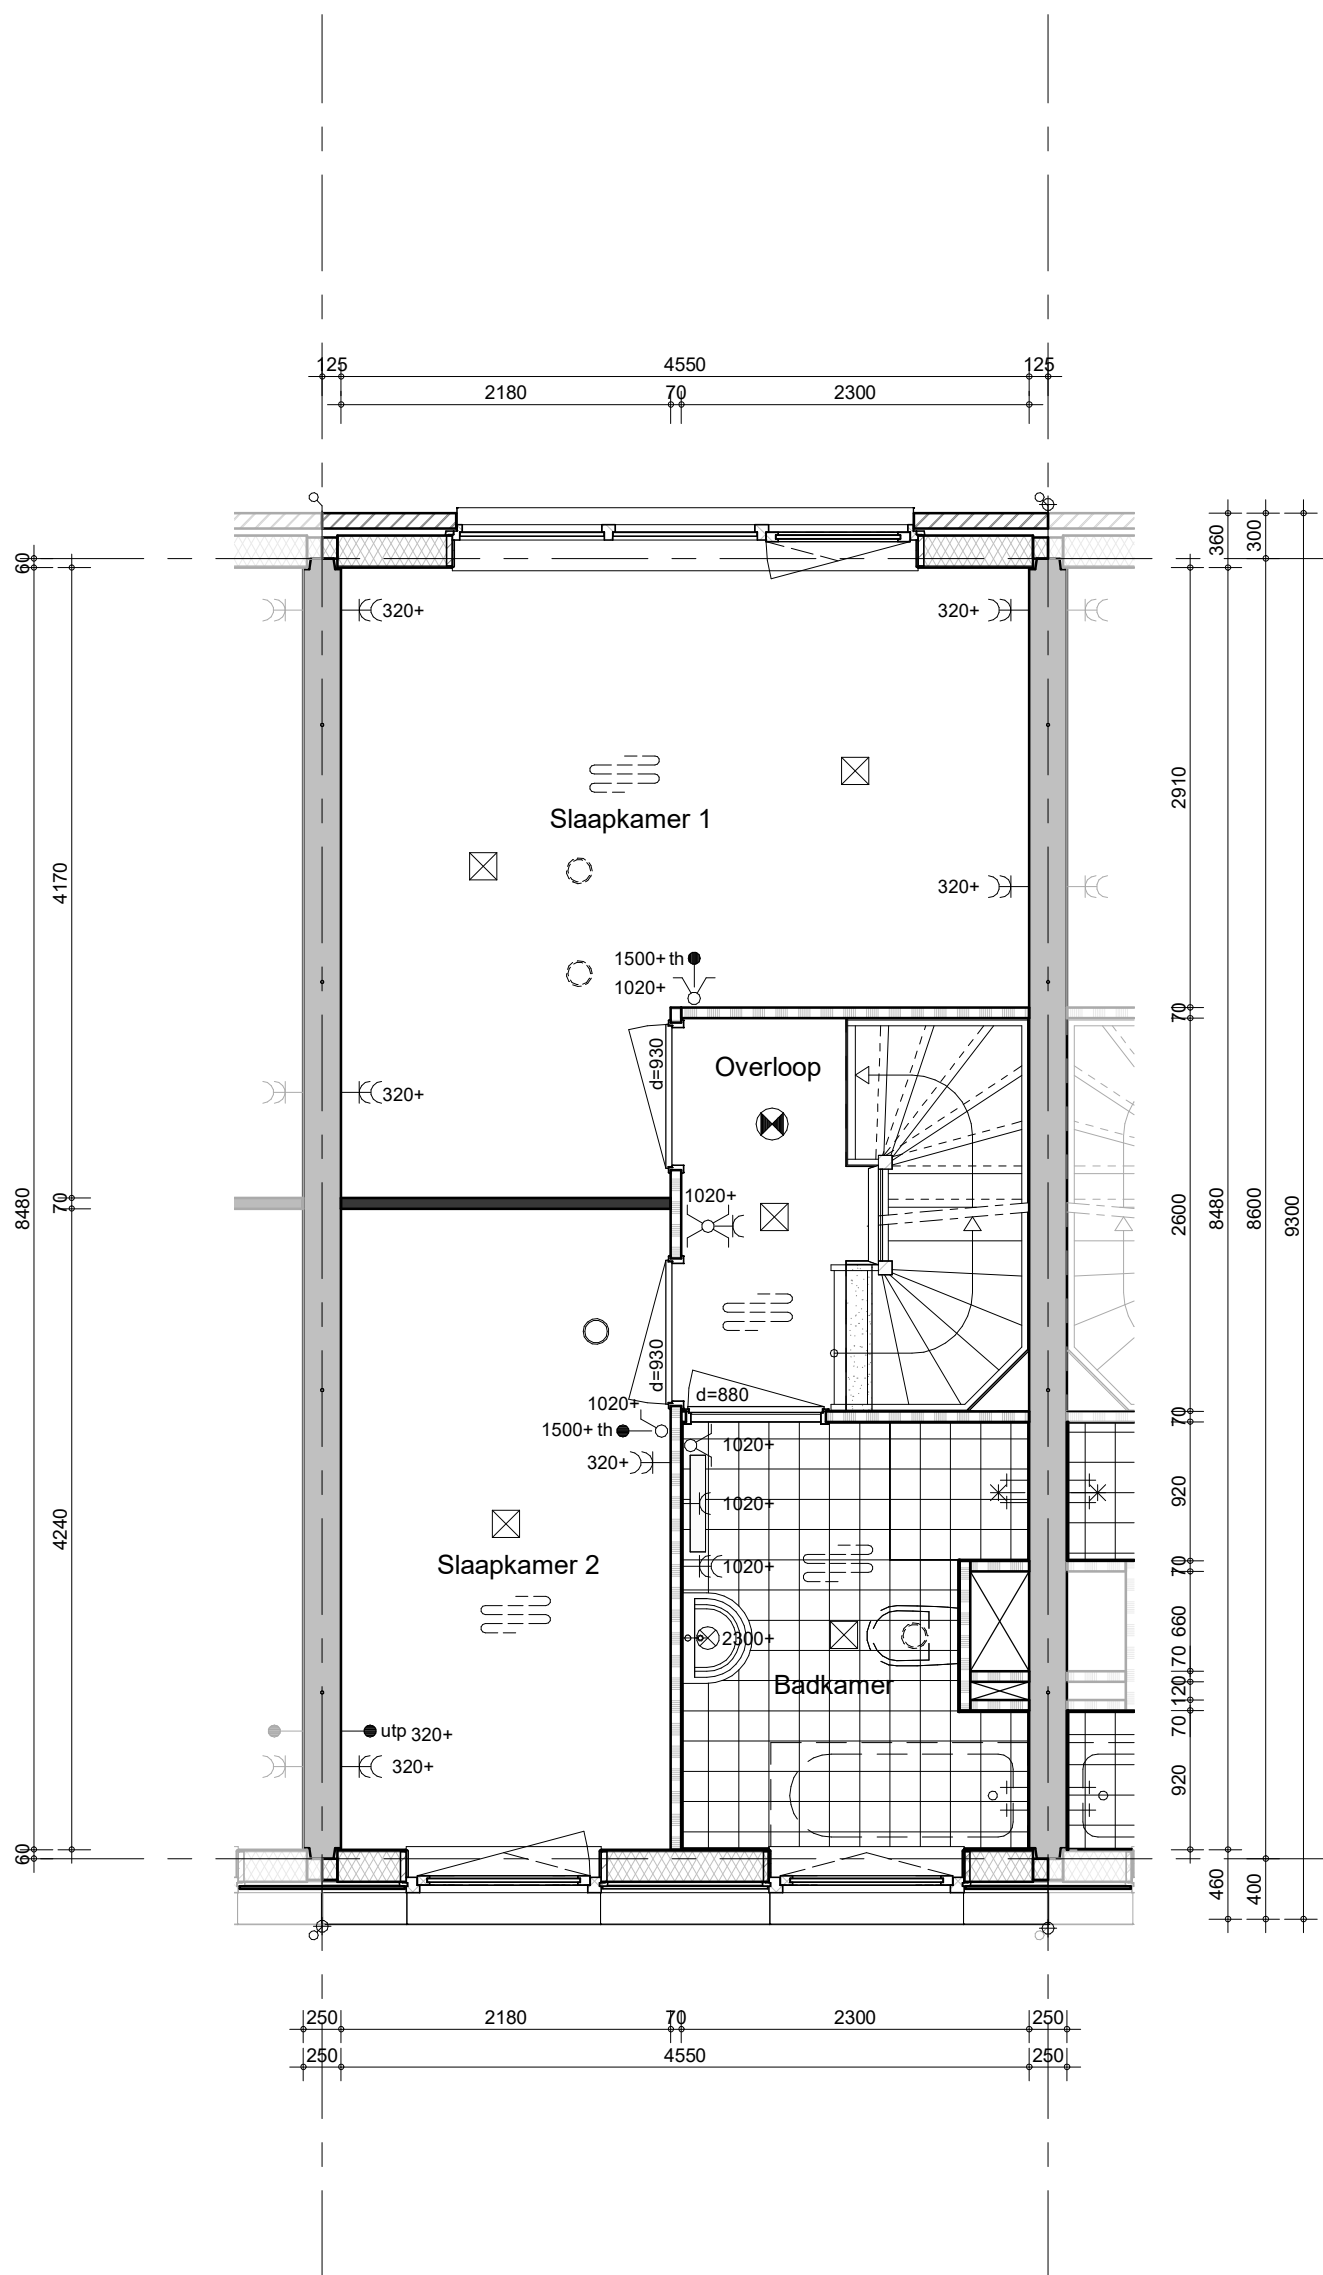

bouwnummer 144, 146, 150, 152, 159, 162, 172, 178, 185, 202, 207 (als getekend)
bouwnummer 145, 151, 153, 156, 158, 163, 173, 174, 177, 179, 182, 184, 201, 203, 206, 208 (als gespiegeld)



BAM Advies & Engineering
Runnenburg 12
Postbus 54
3980 CB Bunnik
(030) 6598933

project

Delft - 86 woningen - Grasbuurt 3

omschrijving

A1
eerste verdieping

getekend
Sve
status
definitief


schaal
1:50
datum
05-10-2023

project nr
WN50045

tekening nr wijz.

V-A1-01

formaat: A3s

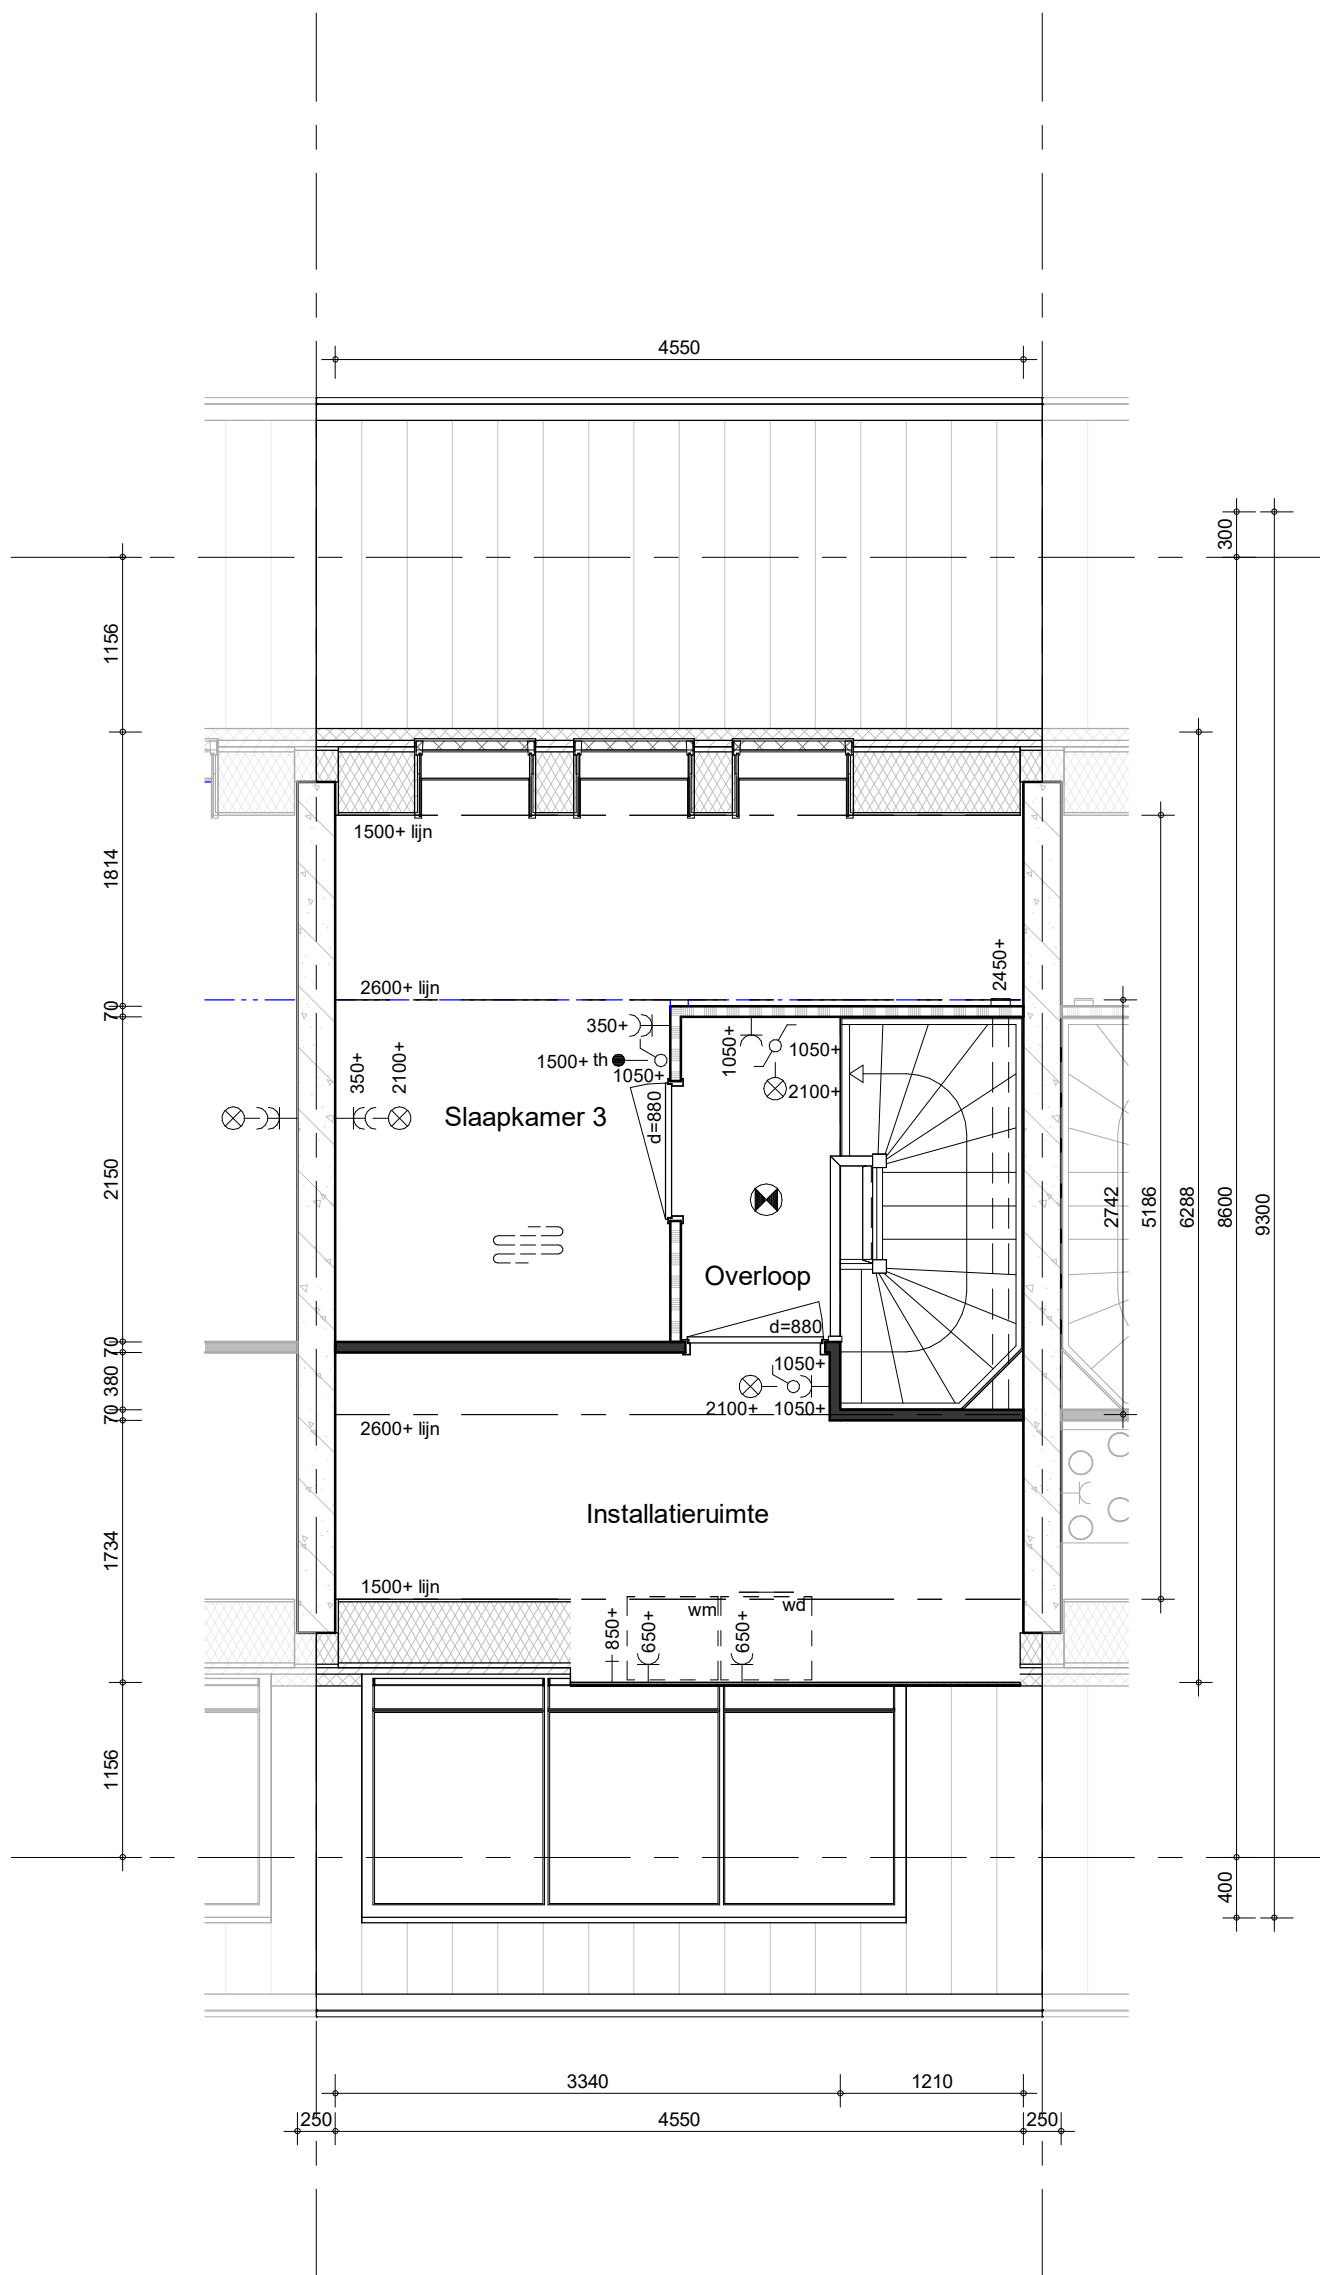

bouwnummer 144, 146, 150, 152, 159, 162, 172, 178, 185, 202, 207 (als getekend)
bouwnummer 145, 151, 153, 156, 158, 163, 173, 174, 177, 179, 182, 184, 201, 203, 206, 208 (als gespiegeld)



BAM Advies & Engineering
Runnenburg 12
Postbus 54
3980 CB Bunnik
(030) 6598933

project

Delft - 86 woningen - Grasbuurt 3

omschrijving

A1
tweede verdieping

getekend
Sve
status
definitief


schaal
1:50
datum
05-10-2023

project nr
WN50045

tekening nr wijz.

V-A1-02

formaat: A3s

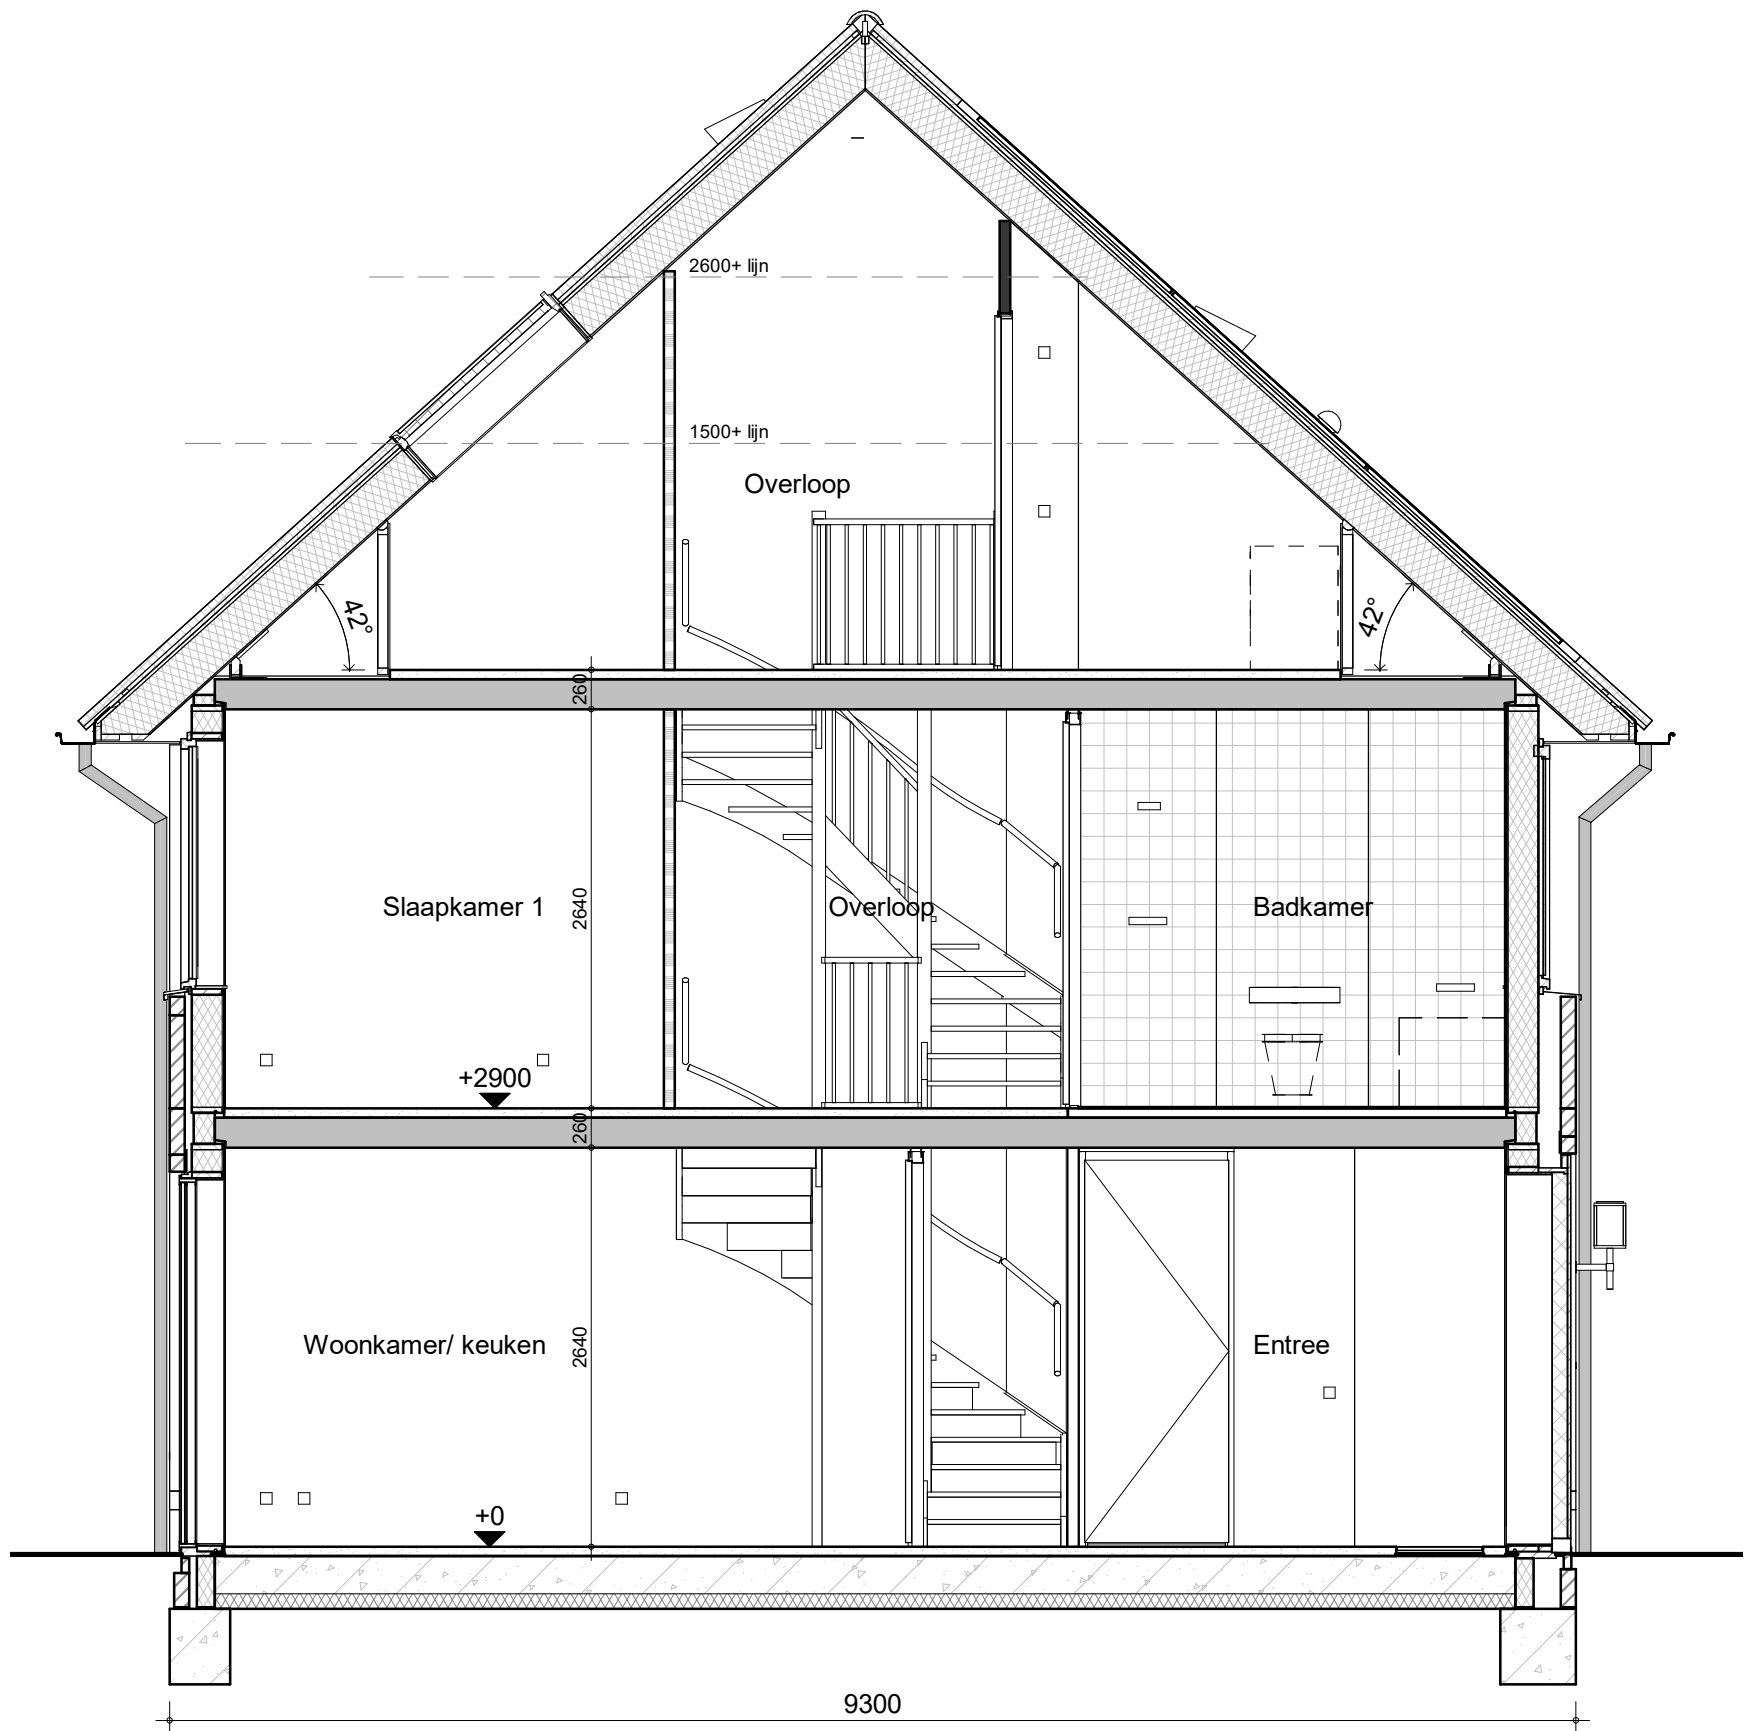

bouwnummer 144, 146, 150, 152, 159, 162, 172, 178, 185, 202, 207 (als getekend)
bouwnummer 145, 151, 153, 156, 158, 163, 173, 174, 177, 179, 182, 184, 201, 203, 206, 208 (als gespiegeld)




BAM Advies & Engineering
Runnenburg 12
Postbus 54
3980 CB Bunnik
(030) 6598933

project
Delft - 86 woningen - Grasbuurt 3


omschrijving
A1
doorsnede

getekend
Sve
status
definitief
schaal
1:50
datum
05-10-2023

project nr
WN50045
tekening nr
V-A1-04
wijz.

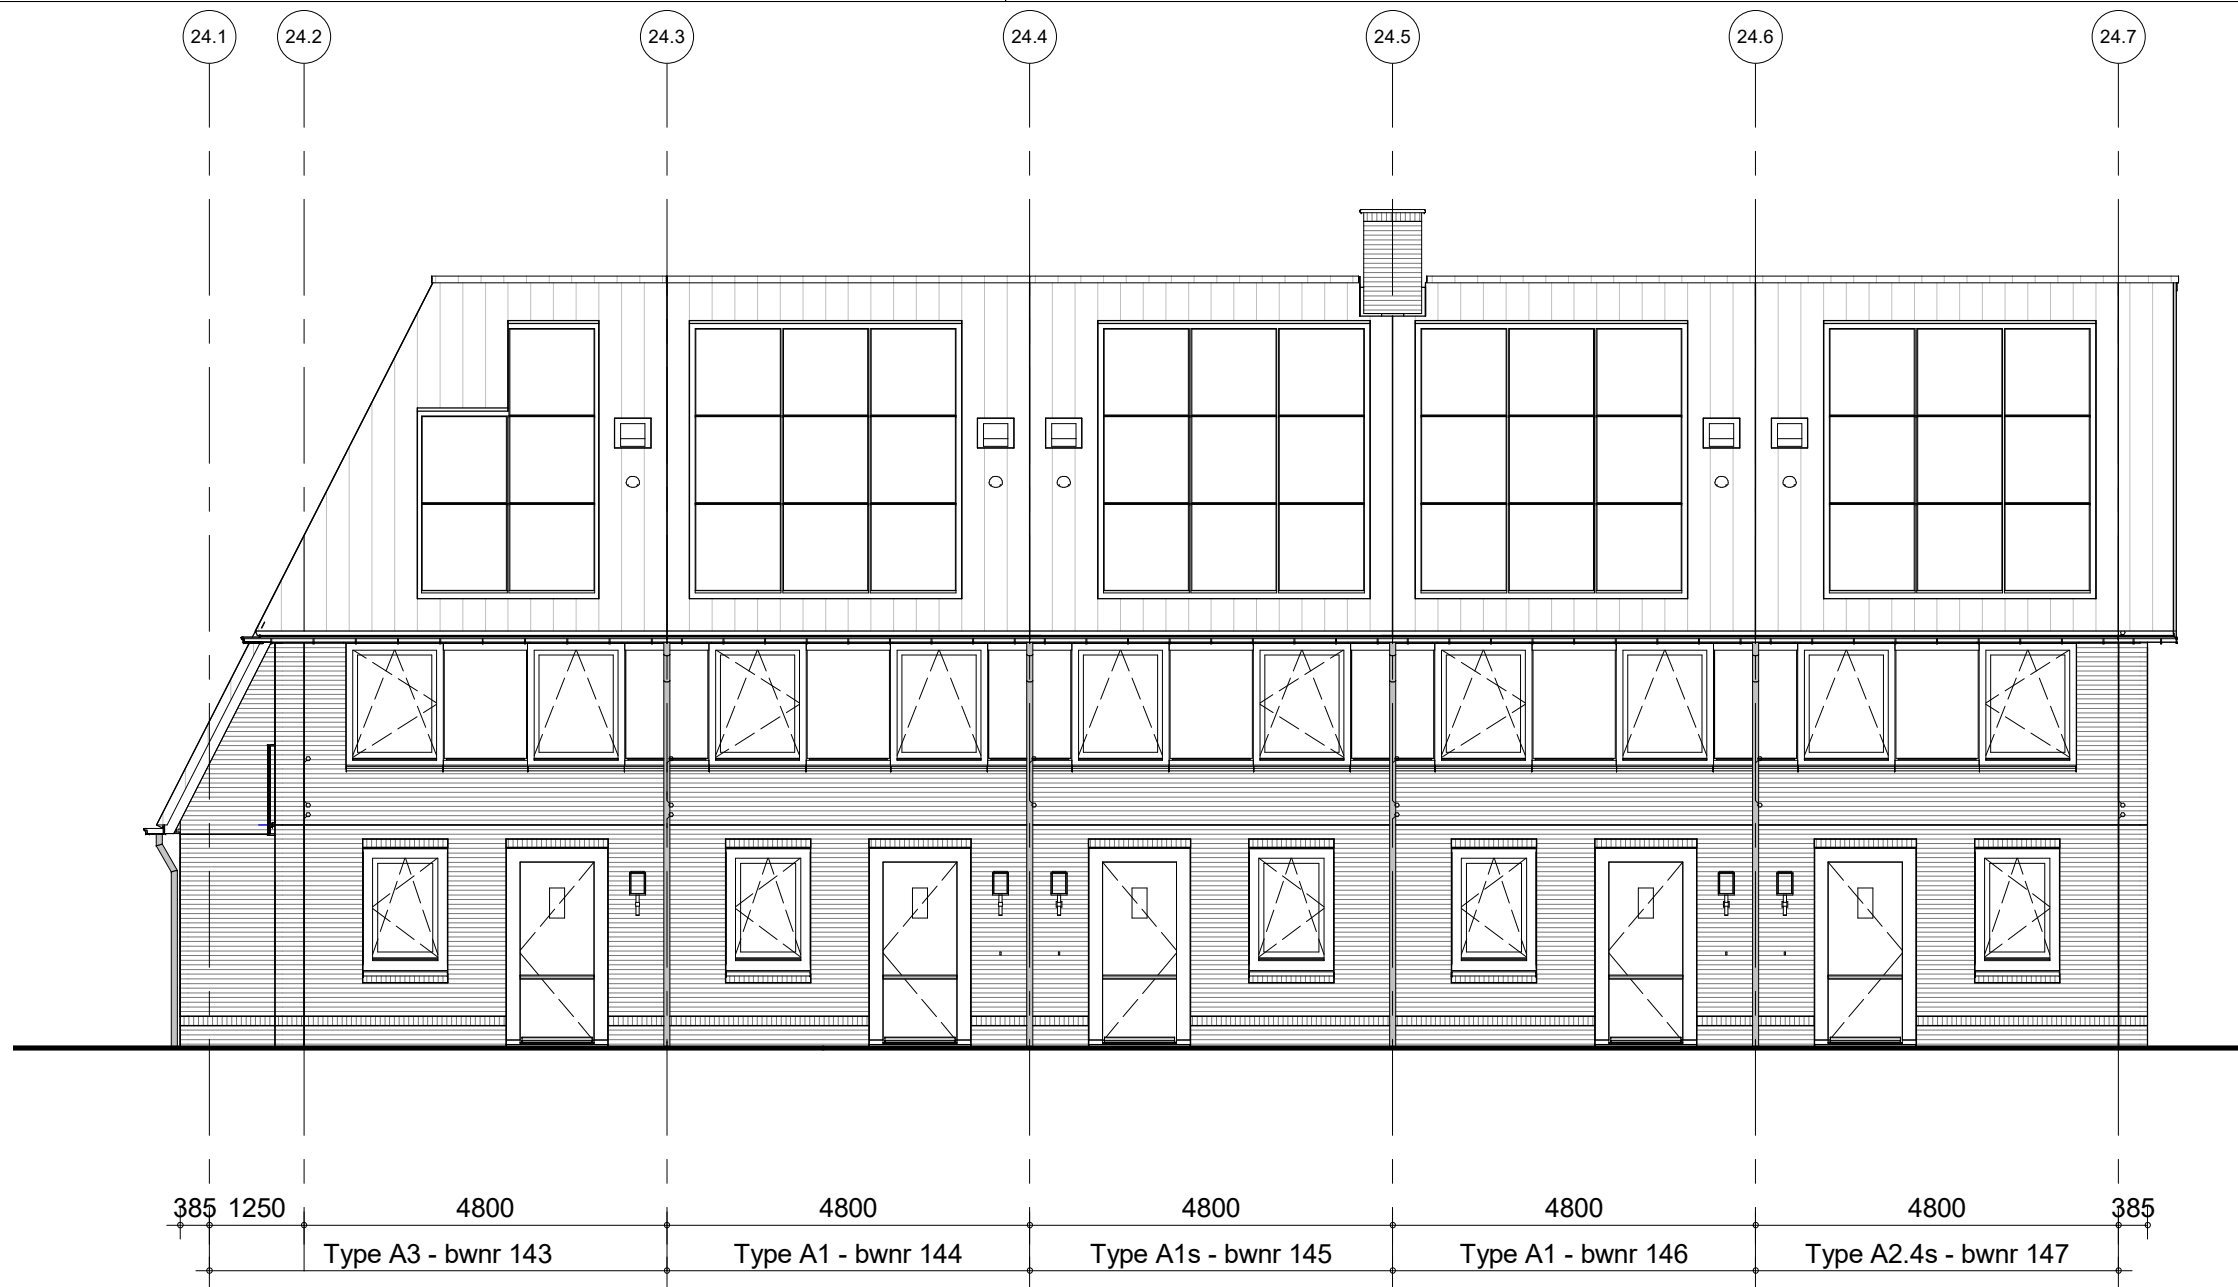

voorgevel Blok 24

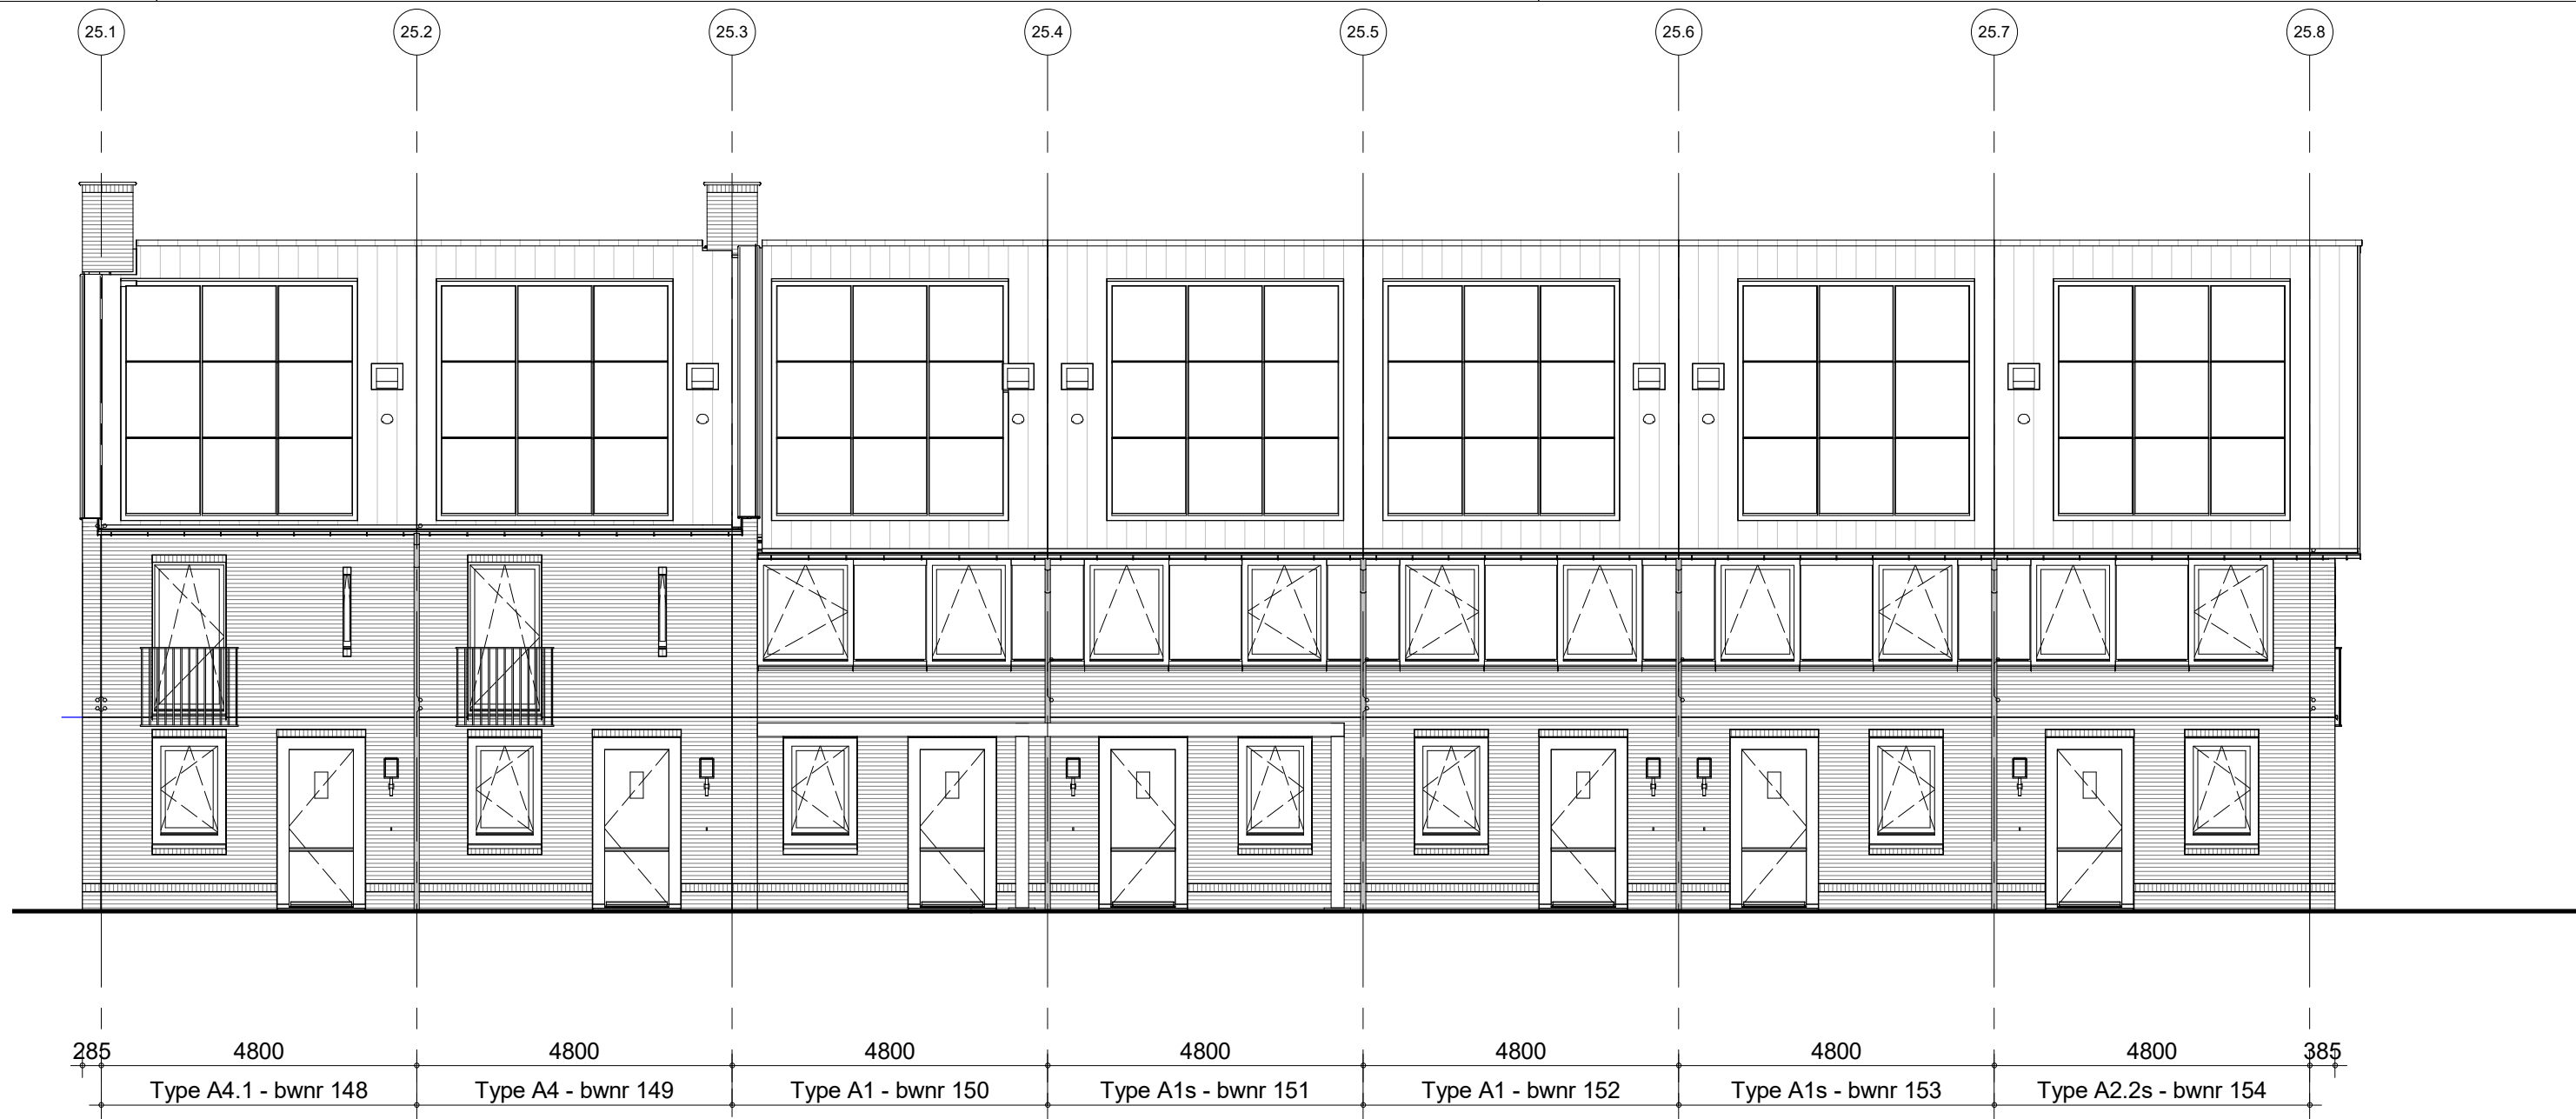


voorgevel Blok 25



zijgevel links
Blok 24

zijgevel rechts
Blok 24

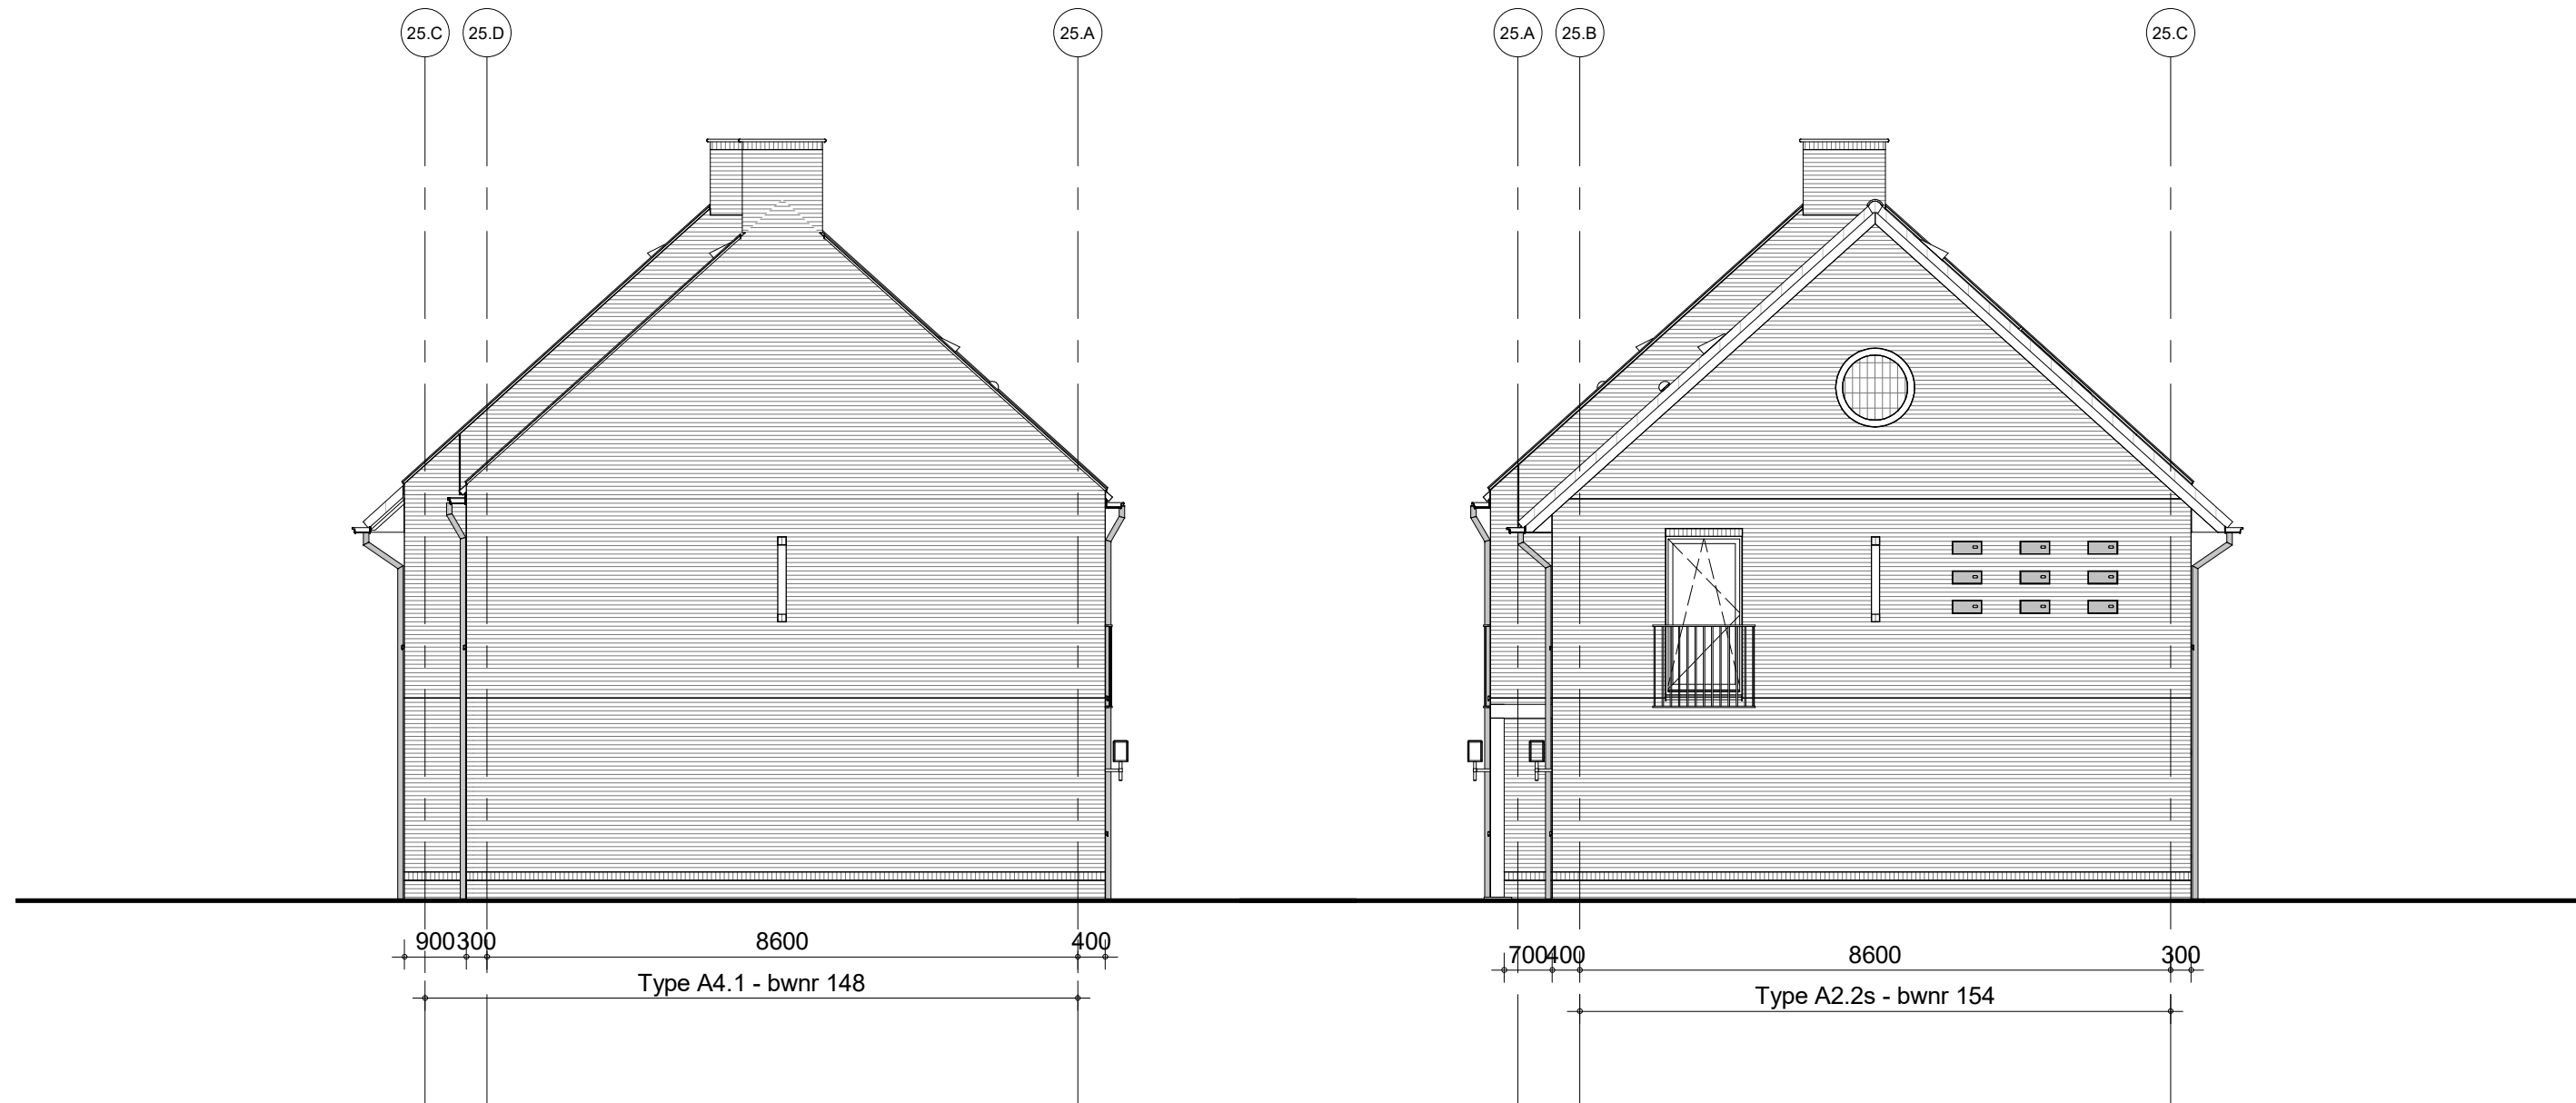

zijgevel links
Blok 25

zijgevel rechts
Blok 25



achtergevel Blok 25



achtergevel Blok 24